



POHLED SEVERNÍ

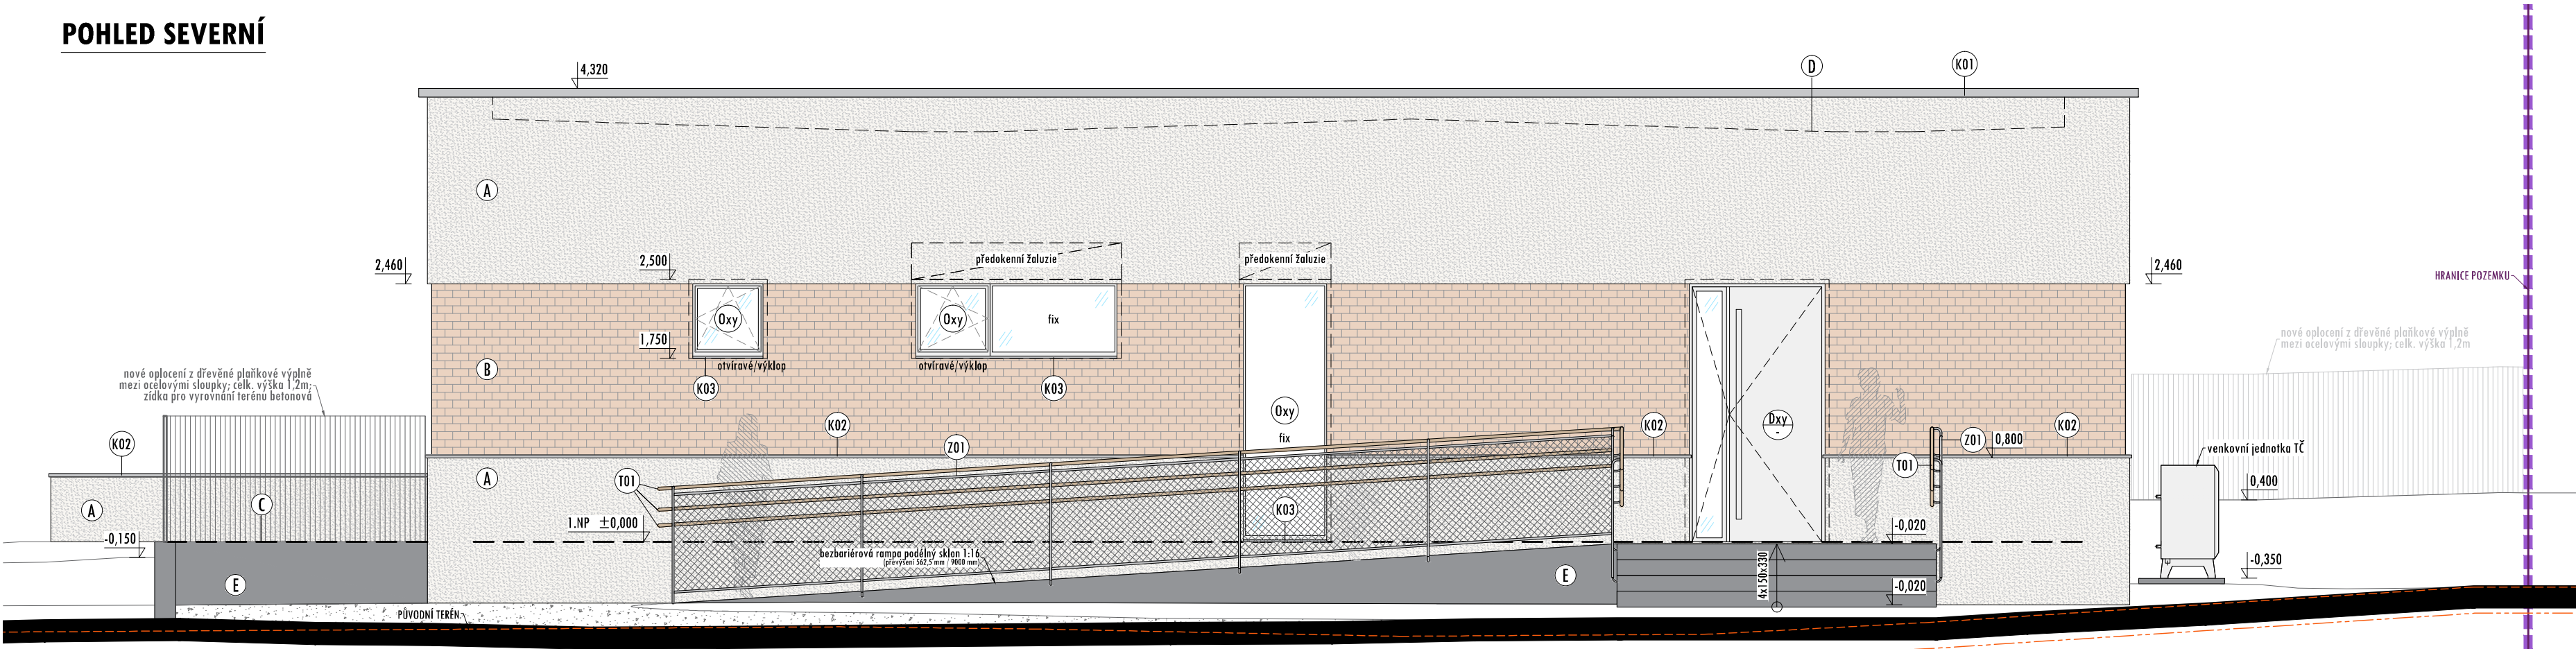

POHLED JIŽNÍ

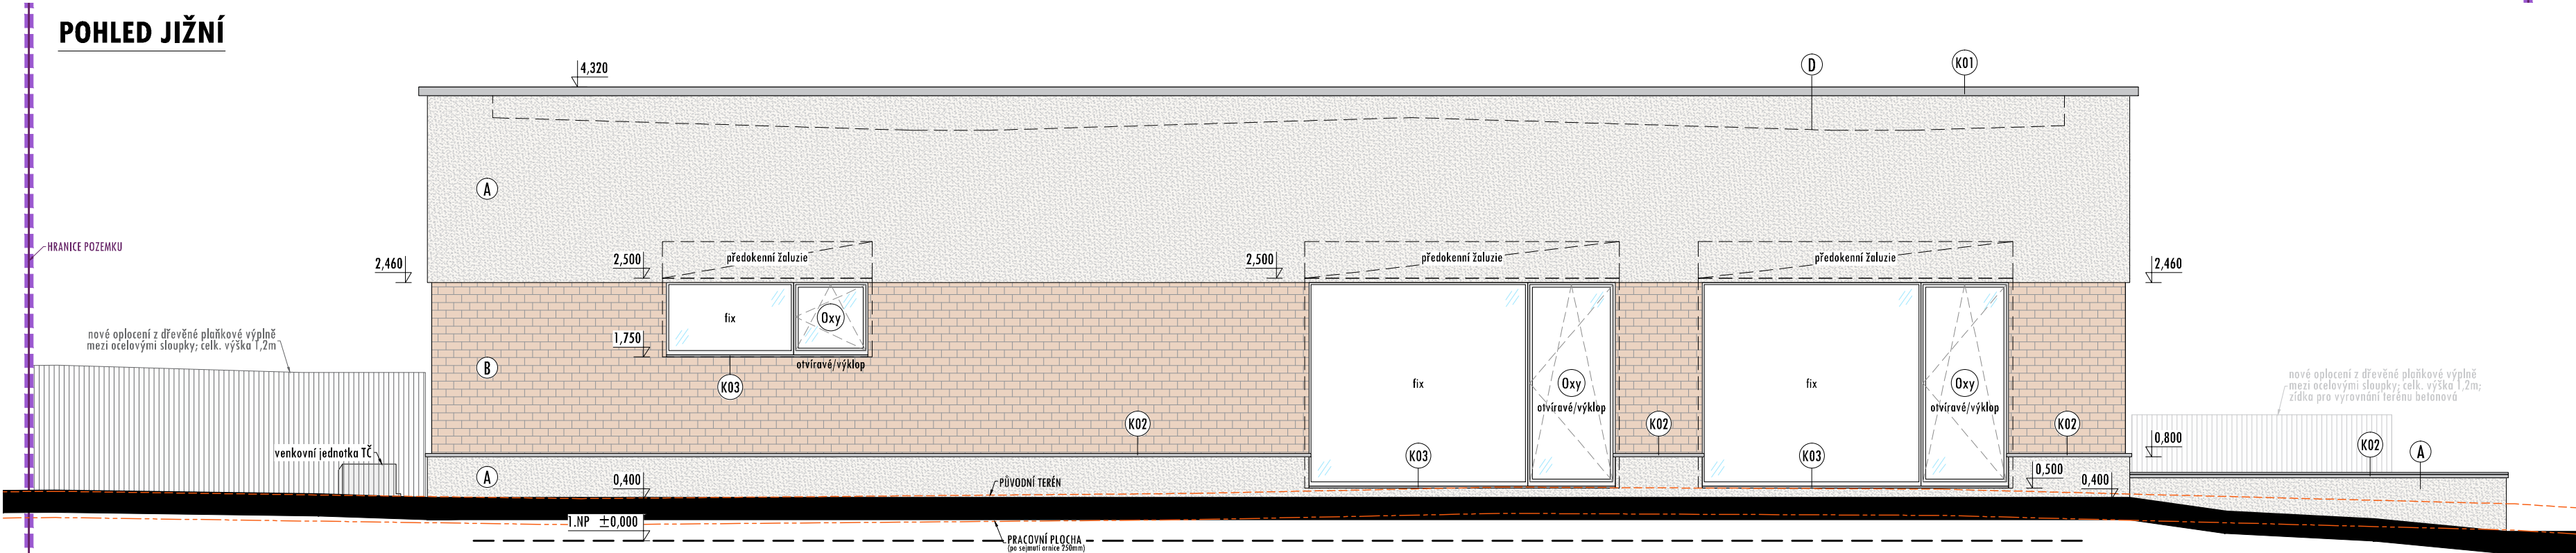

LEGENDA POVRCHŮ A VÝROBKŮ:

- A** silikonová šlechtěná omítka - bílá
(barevný odstín bude upřesněn v další fázi projektové dokumentace)
- B** cihelný obklad - flámská vazba
(barevný odstín bude shodný s cihelným obkladem sousední stávající budovy OI)
- C** dřevěná terasová prkna
(polohky 26/117, provedení s oboustrannou drážkou a protiskluzovou úpravou)
(prkna i roty ze dřeva z typově upravené české borovice,
dřevo upravené při teplotě 212 ± 3°C)
- D** vegetační síťeche extenzivní
- E** pohledový beton s příznanou strukturou dřevěného prkenného bednění
(bezbarvárová rampa a schodiště a hlavního vstupu do objektu; seká a sloupky oplocení)
(bednění tvořeno drátovinami (kartáčovanými) prkny na vraz)
- K01** oplechování atiky
(ocelový plech; světle šedá; matná)
- K02** oplechování solu
(ocelový plech; světle šedá; matná)
- K03** vnější parapety okenních a dveřních otvorů
(ocelový plech; světle šedá; matná)
- T01** dřevěná kruhová madla
(v. 750/900/1100 mm)
- Z01** tyčová konstrukce zábradlí
(ocel; světle šedá; matná)
- Oxy** označení okenních otvorů;
(viz tabulka oken v další fázi projektové dokumentace)
- Dxy** označení dveřních otvorů;
(viz tabulka dveří v další fázi projektové dokumentace)

POZNÁMKY:

- výplně vnějších otvorů jsou navrženy s hliníkovými profily v bílém, matném odstínu a budou osazeny izolačními trojskly
- ostatní klempířské prvky jako parapety, oplechování atp. jsou navrženy ve světle šedém, matném odstínu
- výškové osazení objektu je nutno ověřit a odsouhlasit s projektantem před samotným založením stavby !!
- konkrétní typy, vzory a odstíny materiálů a povrchových úprav budou upřesněny v následné dokumentaci pro provedení stavby a po dohodě s investorem
- před samotnou realizací budou dodavatelem jednotlivé typy materiálů a povrchových úprav vyzworkovány a předloženy projektantovi ke schválení
- případné změny v projektu, úpravy finálních povrchů včetně jejich odstínů apod., musí být odsouhlaseny projektantem, případně autorským dozorem !!

Nejedná se o prováděcí dokumentaci.

Případné úpravy oproti projektu je nutné odsouhlasit projektantem.

±0,000 = 239,250 m.n.m. - JTSK Bpv

Projektant:	Ing. Radek Eis		
Zodpovědný projektant:	Radim Koura, ČKAIT č. 0202312, autorizovaný technik pro pozemní stavby		
Investor:	Obec Barchov, č. p. 68, 53002 Barchov		
Název stavby: "Objekt pro dětskou skupinu, Barchov"		Paré č.:	DÚSP
		Datum:	06/2024
		Formát:	720x297
k.ú.:	Barchov u Pardubic [600903]	Pozemky:	p.č. 4/2; p.č. st. 70; p.č. 639/7
Název výkresu:		Měřítko:	1:50
		Ozn. výkresu:	D.1.1.07