



ODŮVODNĚNÍ ZMĚNY Č. 2 ÚP BARCHOV

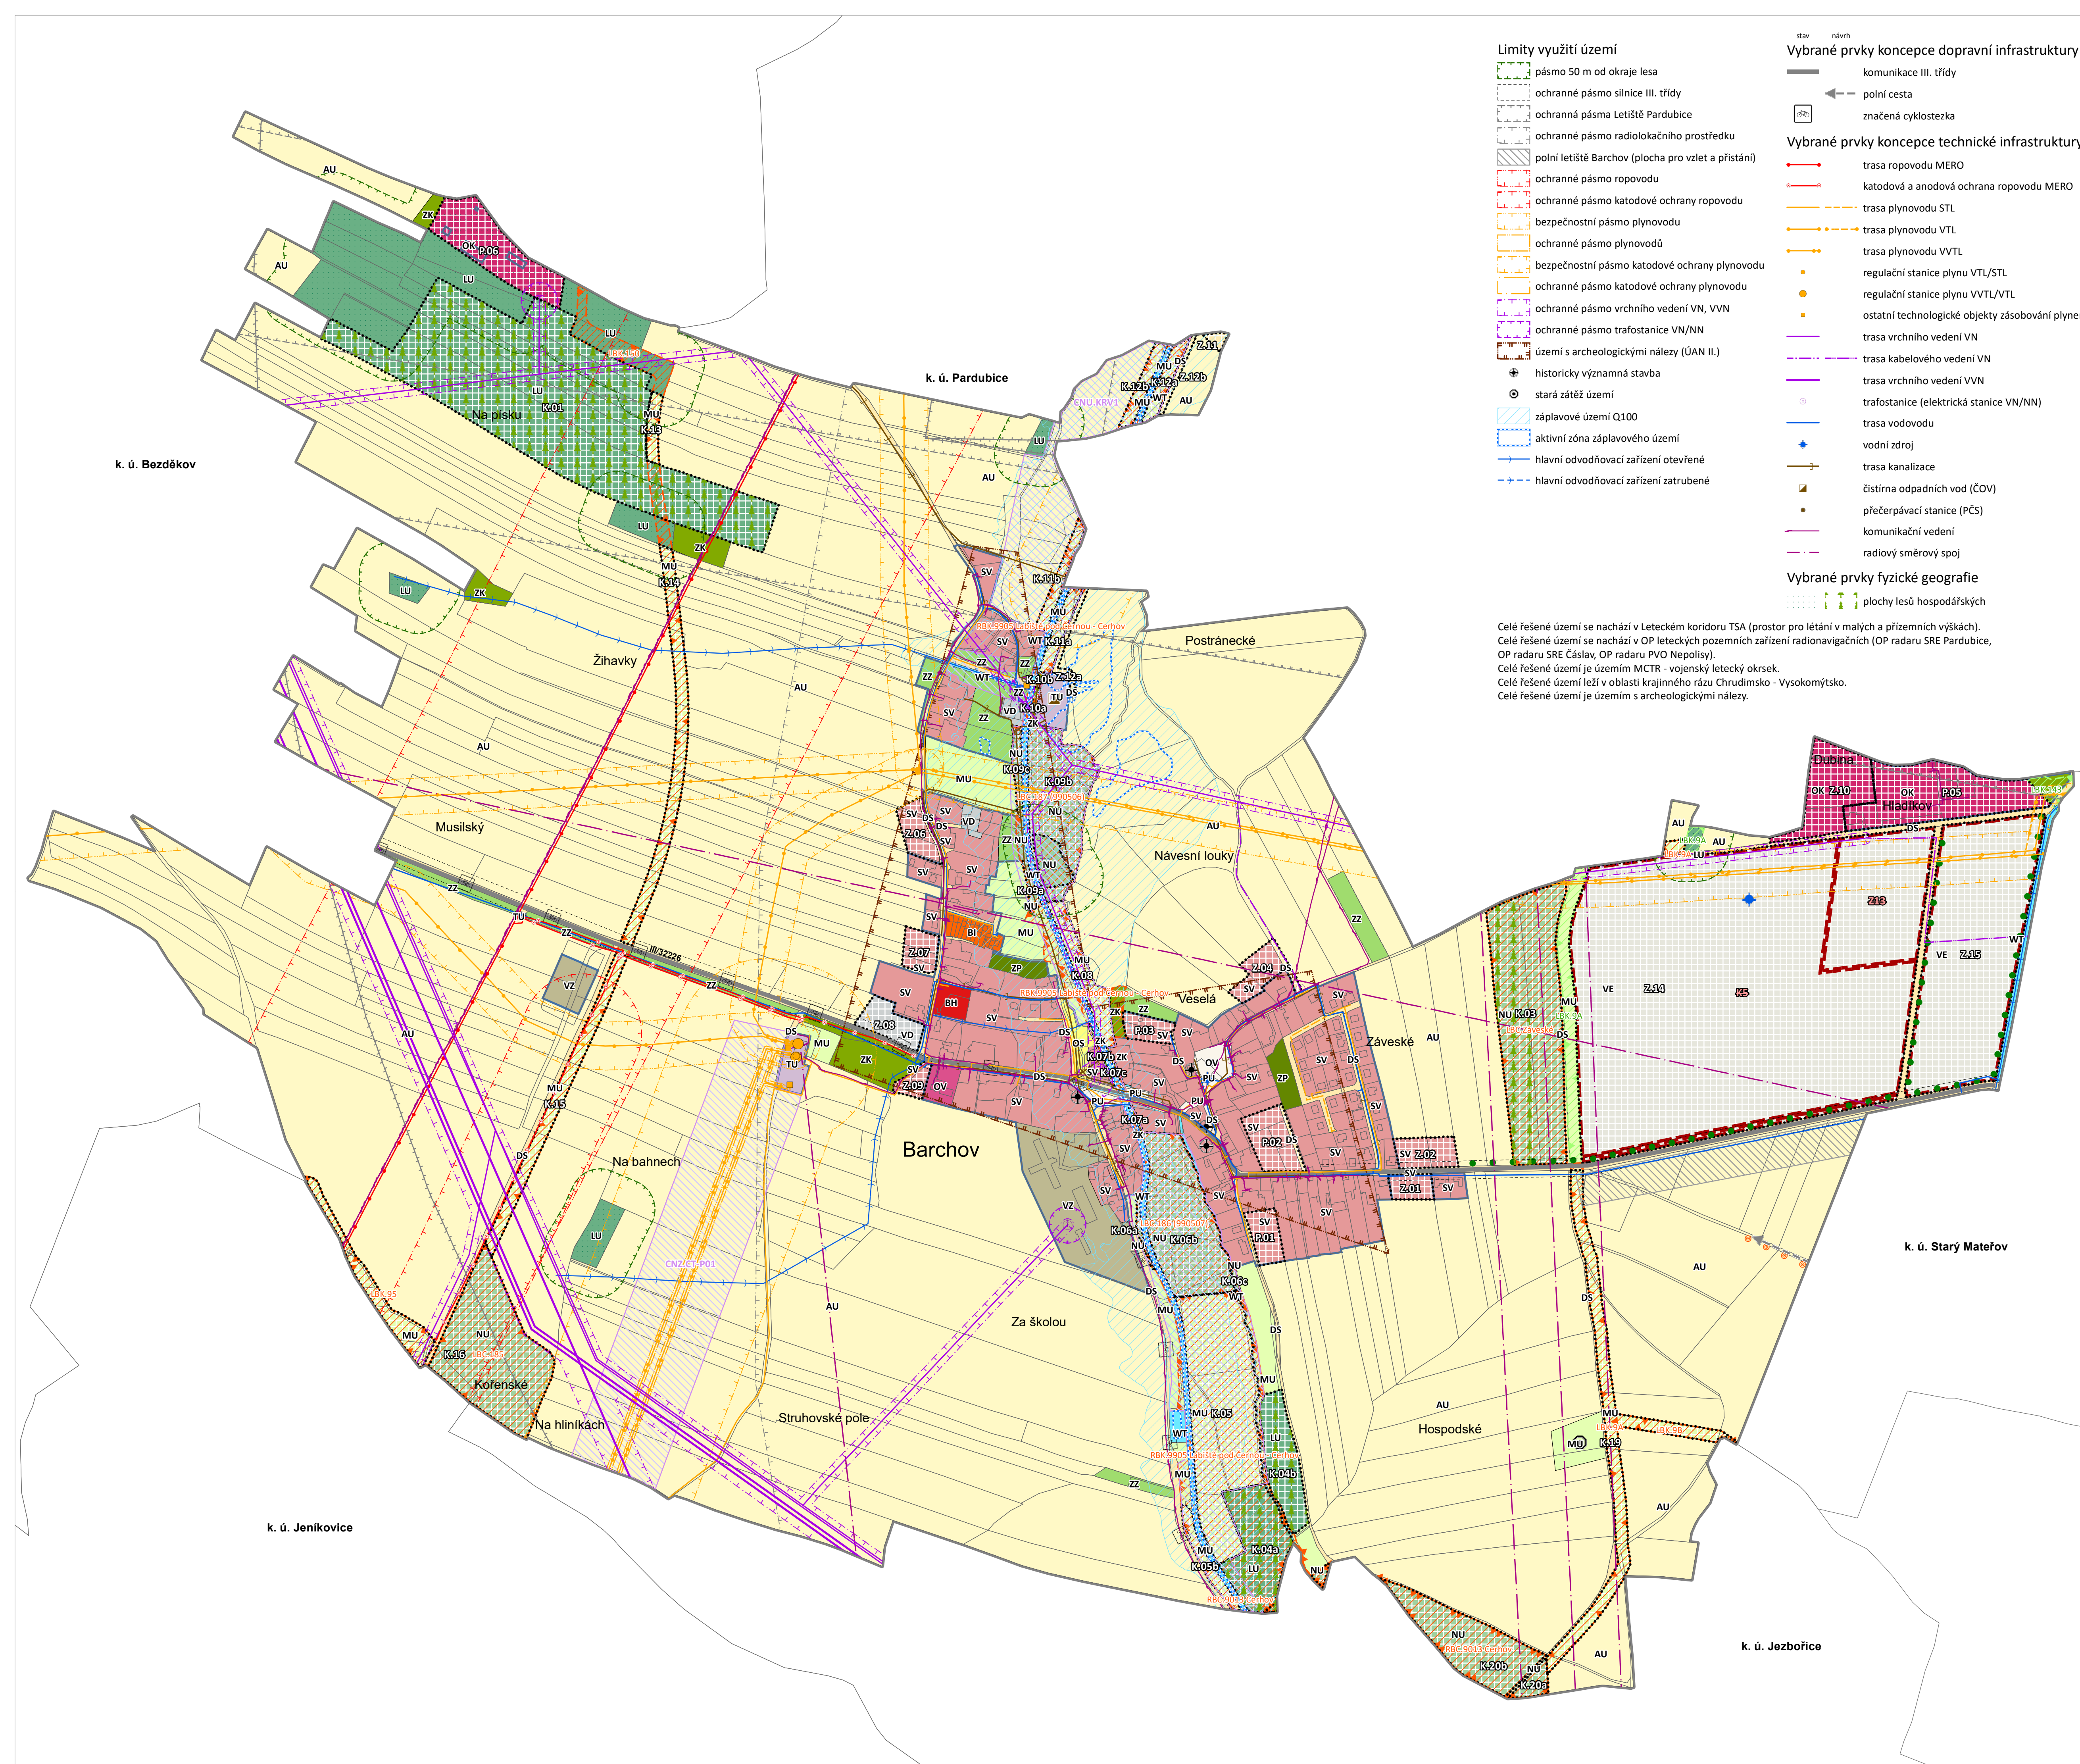

Legenda

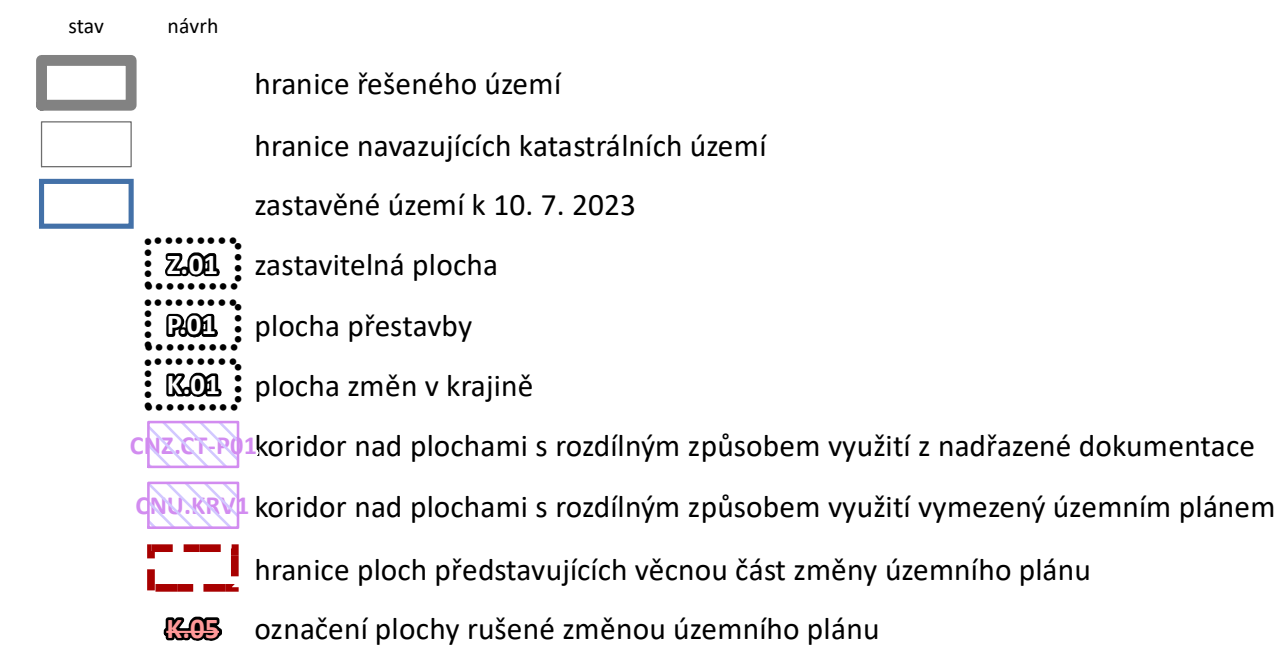


Plochy s rozdílným způsobem využití



Územní systém ekologické stability (ÚSES)



Vybrané prvky koncepce dopravní infrastruktury

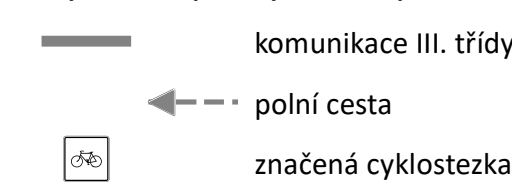

ZMĚNA Č. 2 ÚZEMNÍHO PLÁNU BARCHOV

ETAPA	NÁVRH PRO VEŘEJNÉ PROJEDNÁNÍ		
č. výkresu	B2.1	GRAFICKÁ ČÁST ODŮVODNĚNÍ ZMĚNY ÚZEMNÍHO PLÁNU	měřítko 1 : 5 000
KOORDINAČNÍ VÝKRES			
ZADAVATEL	Obec Barchov, Barchov 68, 530 02 Pardubice 2		
PORÍZOVATEL	Obecní úřad Barchov, Barchov 68, 530 02 Pardubice 2		
ZPRACOVATEL	Atelier Kontext s.r.o., Nad Zámečkem 385/39, 150 00 Praha 5		
ZODPOVĚDNÝ PROJEKTANT	Ing. arch. Alena Švandelíková		
osvědčení ČKA	č. 04 545, autorizace pro obor územní plánování (A.2)		
podpis autorizované osoby a otisk autorizačního razítka			
autorský tým	Ing. arch. Alena Švandelíková RNDr. Ing. Miroslav Vrtiška, Ph.D.		
DATUM	srpen 2023		