


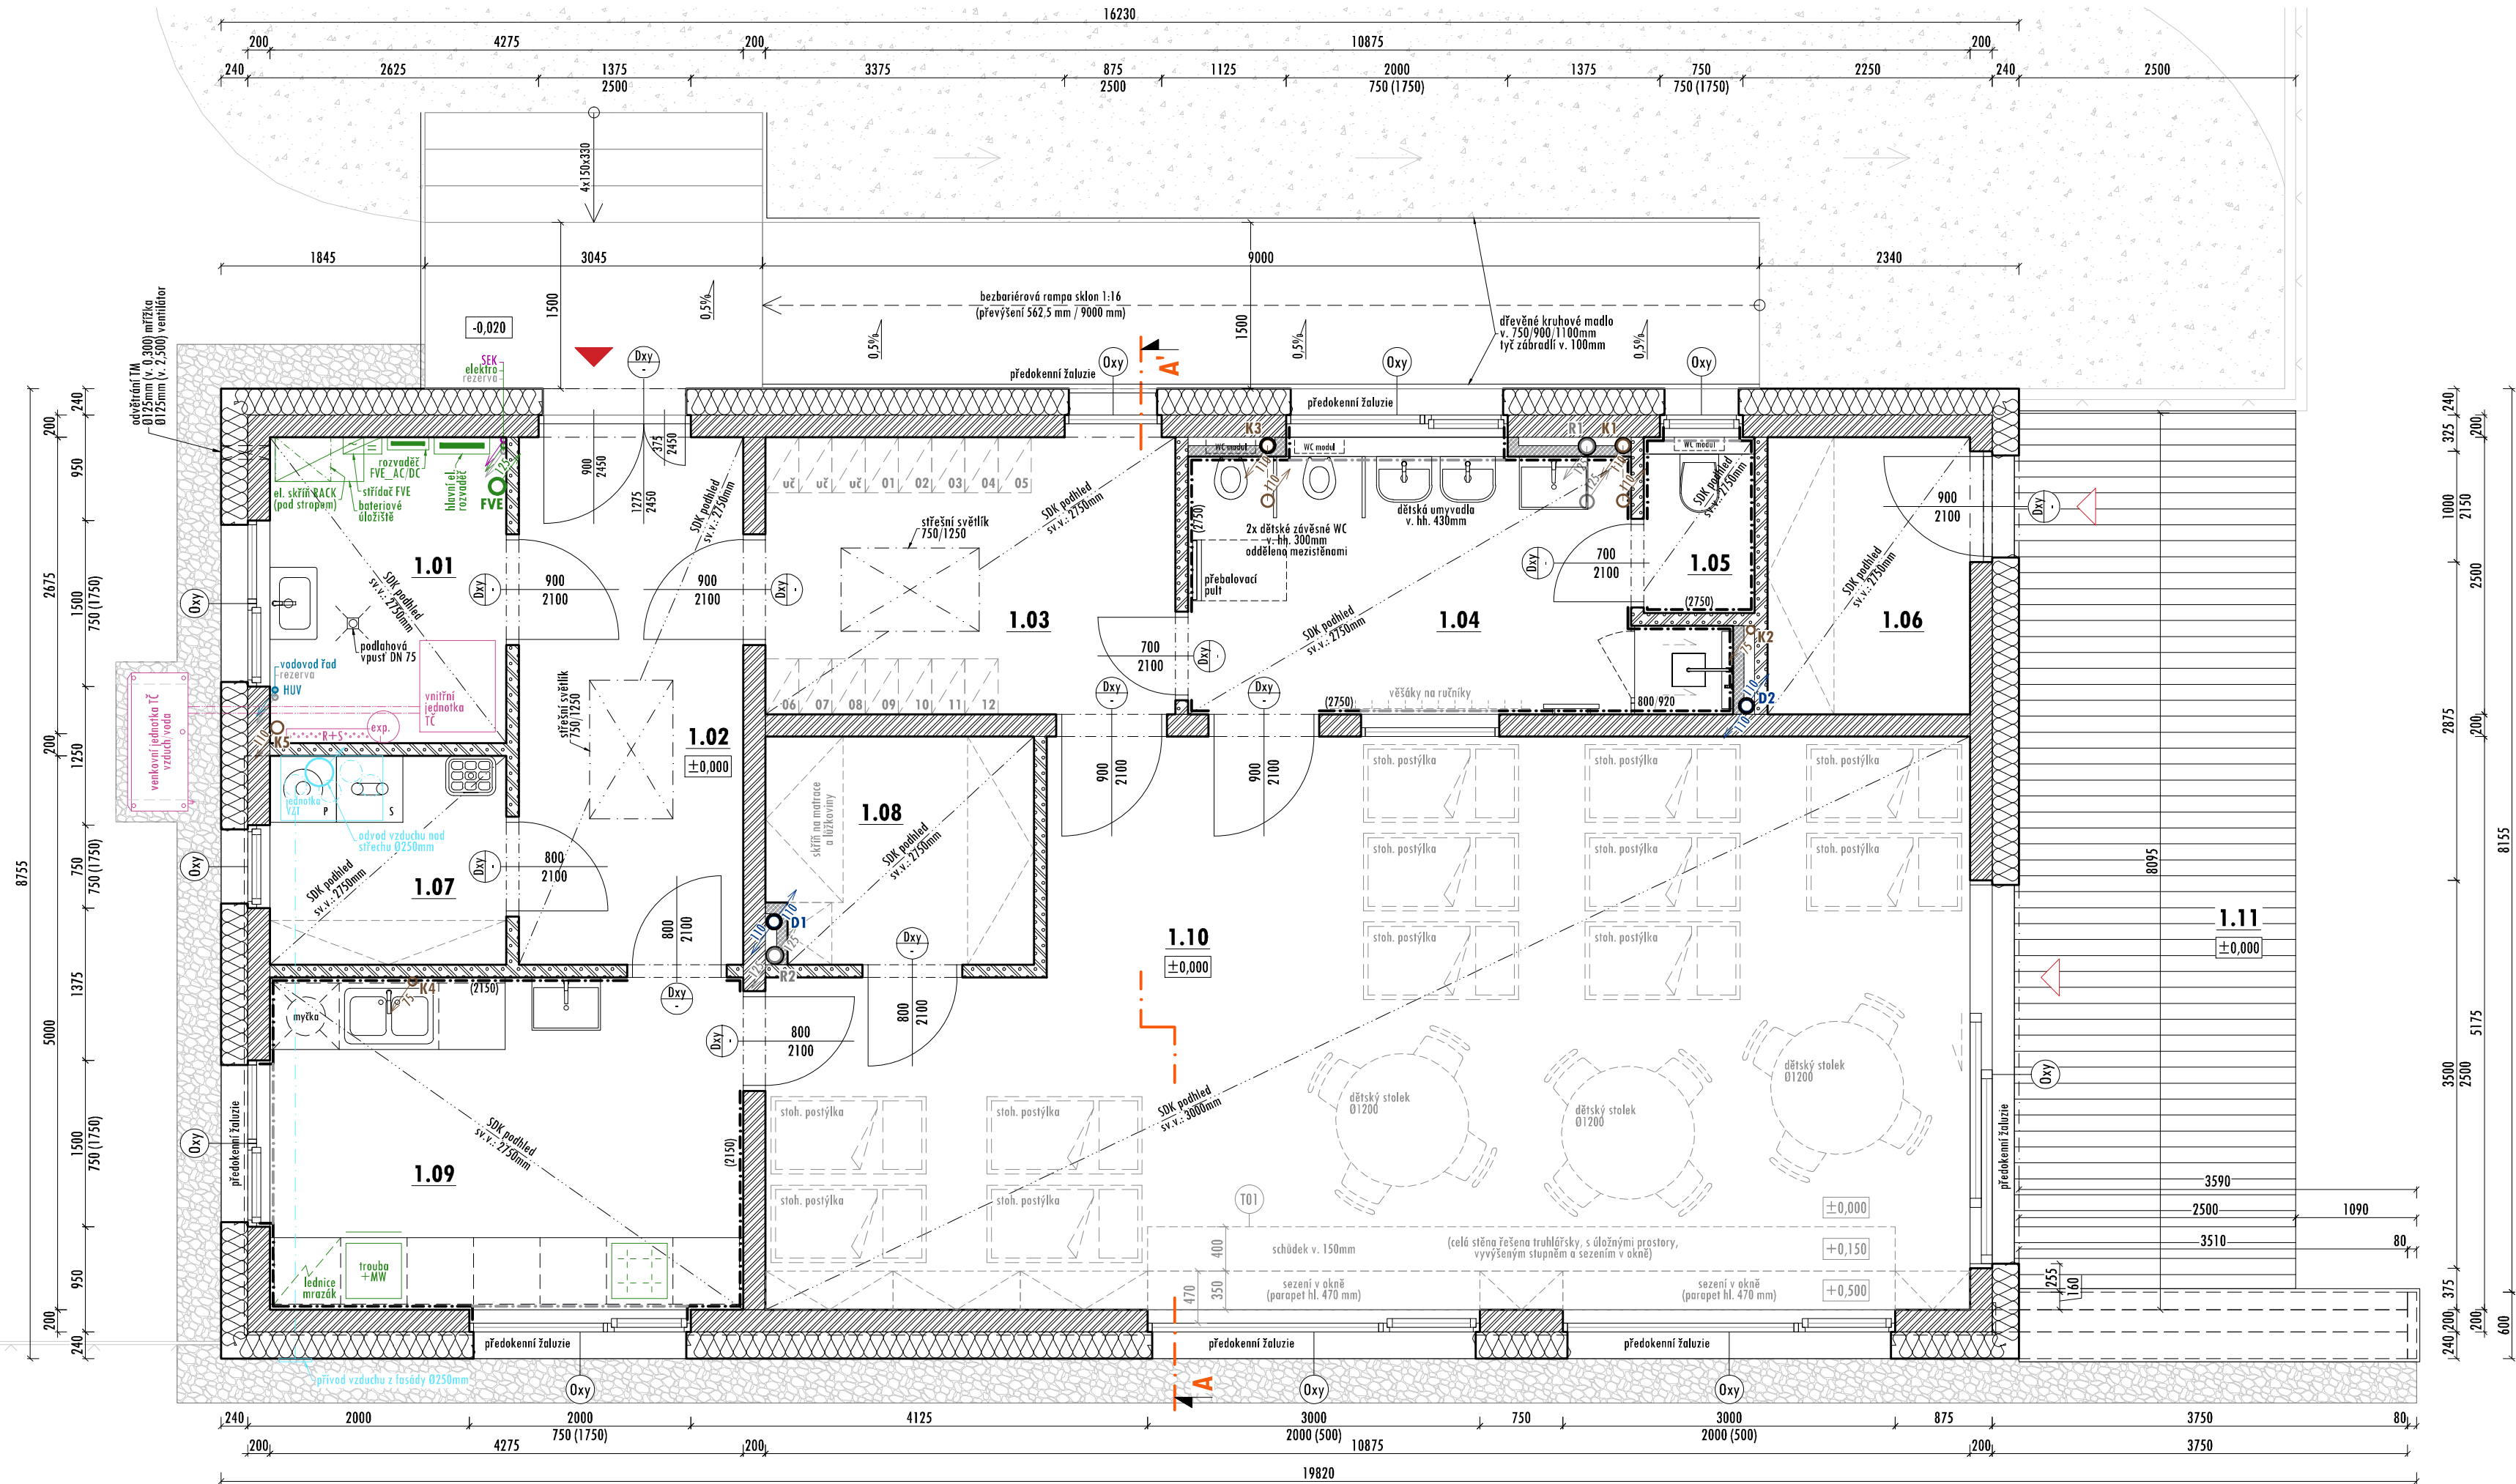

LEGENDA MÍSTNOSTÍ 1.NP				
OZN.	NÁZEV	PLOCHA [m²]	PODLAHA	STĚNY
1.01	TECHNICKÁ MÍSTNOST	5.89	(P02) přírodní linoleum - DEKOR B	sádrová om.
1.02	HALA	9.64	(P02) přírodní linoleum - DEKOR B	sádrová om.
1.03	ŠATNA	9.25	(P02) přírodní linoleum - DEKOR A	sádrová om.
1.04	HYGIENICKÉ ZÁZEMÍ DĚTÍ	10.04	(P03) přírodní linoleum - DEKOR D	vinyl stěnový do výšky 2750 - DEKOR C
1.05	WC ZAMĚŠTNANCÍ	1.43	(P03) přírodní linoleum - DEKOR D	vinyl stěnový do výšky 2750 - DEKOR C
1.06	SKLAD VENKOVNÍCH HRAČEK	4.57	(P03) keramická dlažba	sádrová om.
1.07	ÚKLID + PRÁDELNA	4.02	(P02) přírodní linoleum - DEKOR B	sádrová om.
1.08	SKLAD HRAČEK A LŮŽKOVIN	5.00	(P02) přírodní linoleum - DEKOR A	sádrová om.
1.09	KUCHYNKA	12.83	(P03) přírodní linoleum - DEKOR B	vinyl stěnový do výšky 2150 - DEKOR D
1.10	DENNÍ MÍSTNOST	50.75	(P01) přírodní linoleum - DEKOR A	sádrová om.
		113.43		

DEKORY POVRCHOVÝCH MATERIÁLŮ BUDOU SPECIFIKOVÁNY V DALŠÍ FÁZI PROJEKTOVÉ DOKUMENTACE

VENKOVNÍ PLOCHY				
OZN.	NÁZEV	PLOCHA [m²]	PODLAHA	STĚNY
1.11	VENKOVNÍ TERASA	19.89	terasová prkna z tepelně opracovaného dřeva - finská borovice	-
		19.89		

LEGENDA MATERIÁLŮ:

- nosné zdivo z vápenopiskových tvárnic tl. 200mm
- nenosné zdivo z vápenopiskových tvárnic tl. 115mm
- instalační předstěny (konkrétní zdivo tvárnice pro obehřívky) tl. 100mm
- tepelná izolace (konkrétní zdivo tvárnice pro obehřívky) tl. 240mm
- nová zpevněná přístupová plocha (mlatová cesta)
- nový okapový chodíček (praní 770i kamenivo)
- nová dřevěná terasa (dřeviny resti a dřevěná terasová prkna z tepelně opracovaného dřeva z finské borovice 19/140 mm; bet. deska)
- vstupy do objektu
- označení okenních otvorů (viz tabulka oken v další fázi projektové dokumentace)
- označení dveřních otvorů (viz tabulka dveří v další fázi projektové dokumentace)

POZNÁMKY:

- přesné výkresy pro zařizovací předměty v hygienických zázemích a kuchyni budou upřesněny na základě výběru zařizovacích předmětů investorem, případně dle projektu interiéru
- interiérové skoky budou řešeny systémově dodavatelem podlahové krytiny, bude použito řešení s náběhovým klinek pro vytvoření podlahoviny na stěnu - podrobněji bude řešeno v následné dokumentaci pro provedení stavby
- alternativou může být minimalistická hladká MDF lišta bílé barvy (obdélník 15x80mm, kotvení plastovými příchytkami)
- výplně otvorů, zámětnické, truhlářské a klempířské prvky, budou specifikovány na samostatných výkresech v následné dokumentaci pro provedení stavby
- spározezy dlažeb, obkladů ad., včetně návrhu řešení dilatací, budou v případě potřeby specifikovány projektem interiéru
- veškeré podrobnosti a detaily ohledně vedení instalací, systémů ZTI, VZT, vytápění, elektrotechniky ad., viz jednotlivé specializované části této projektové dokumentace v části "D.1.4. Technika prostředí staveb"
- výškové osazení objektu je nutno ověřit a odsouhlasit s projektantem před samotným založením stavby !!
- základová spára musí být převzata statikem !!
- konkrétní typy, vzory a odstíny materiálů a povrchových úprav budou upřesněny v následné dokumentaci pro provedení stavby a po dohodě s investorem
- před samotnou realizací budou dodavatelem jednotlivé typy materiálů a povrchových úprav vyzvozkovány a předloženy projektantovi ke schválení
- případné změny v projektu, úpravy finálních povrchů včetně jejich odstínů apod., musí být odsouhlaseny projektantem, případně autorským dozorem !!

Nejedná se o prováděcí dokumentaci.
Případné úpravy oproti projektu je nutné odsouhlasit projektantem.

±0,000 = 239,250 m.n.m. - JTSK BpV

Projektant:	Ing. Radek Eis		projektová a stavebně-inženýrská kancelář, Vrhačův 99, 33901 Klatovy IČO: 25247069, adestik@adestik.cz
Zodpovědný projektant:	Radim Koura, ČKAIT č. 0202312, autorizovaný technik pro pozemní stavby		
Investor:	Obec Barchov, č. p. 68, 53002 Barchov		
Název stavby:	"Objekt pro dětskou skupinu, Barchov"		
k.ú.:	Barchov u Pardubic [600903]	Pozemky:	p.č. 4/2; p.č. st. 70; p.č. 639/7
Název výkresu:	PŮDORYS 1.NP	Měřítko:	1:50
		Ozn. výkresu:	D.1.1.03